Obere Mattenlage und Stabstahl - Zulagen
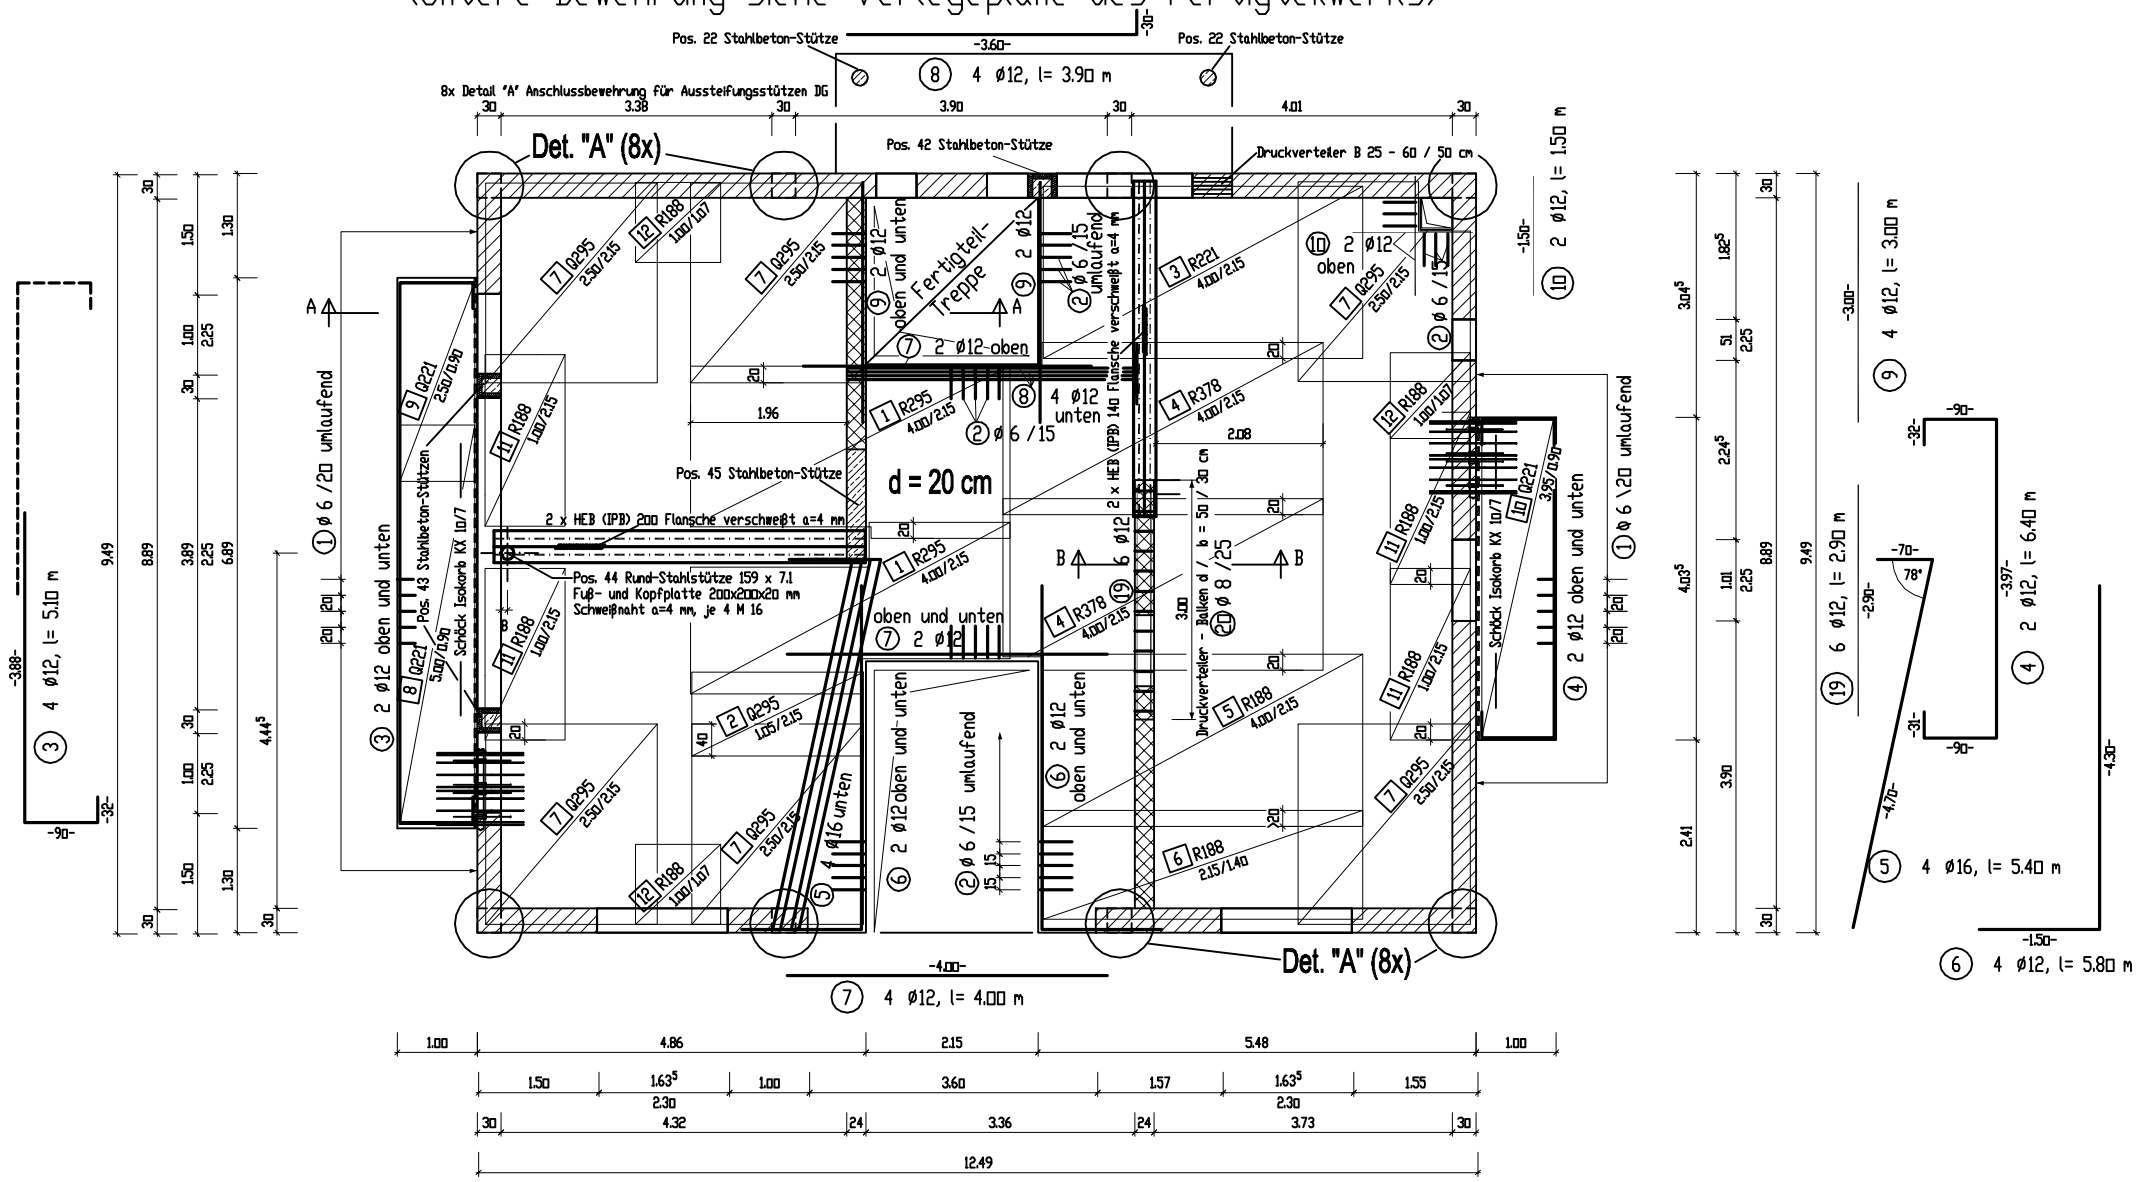
(Untere Bewehrung siehe Verlegepläne des Fertigteilwerks)